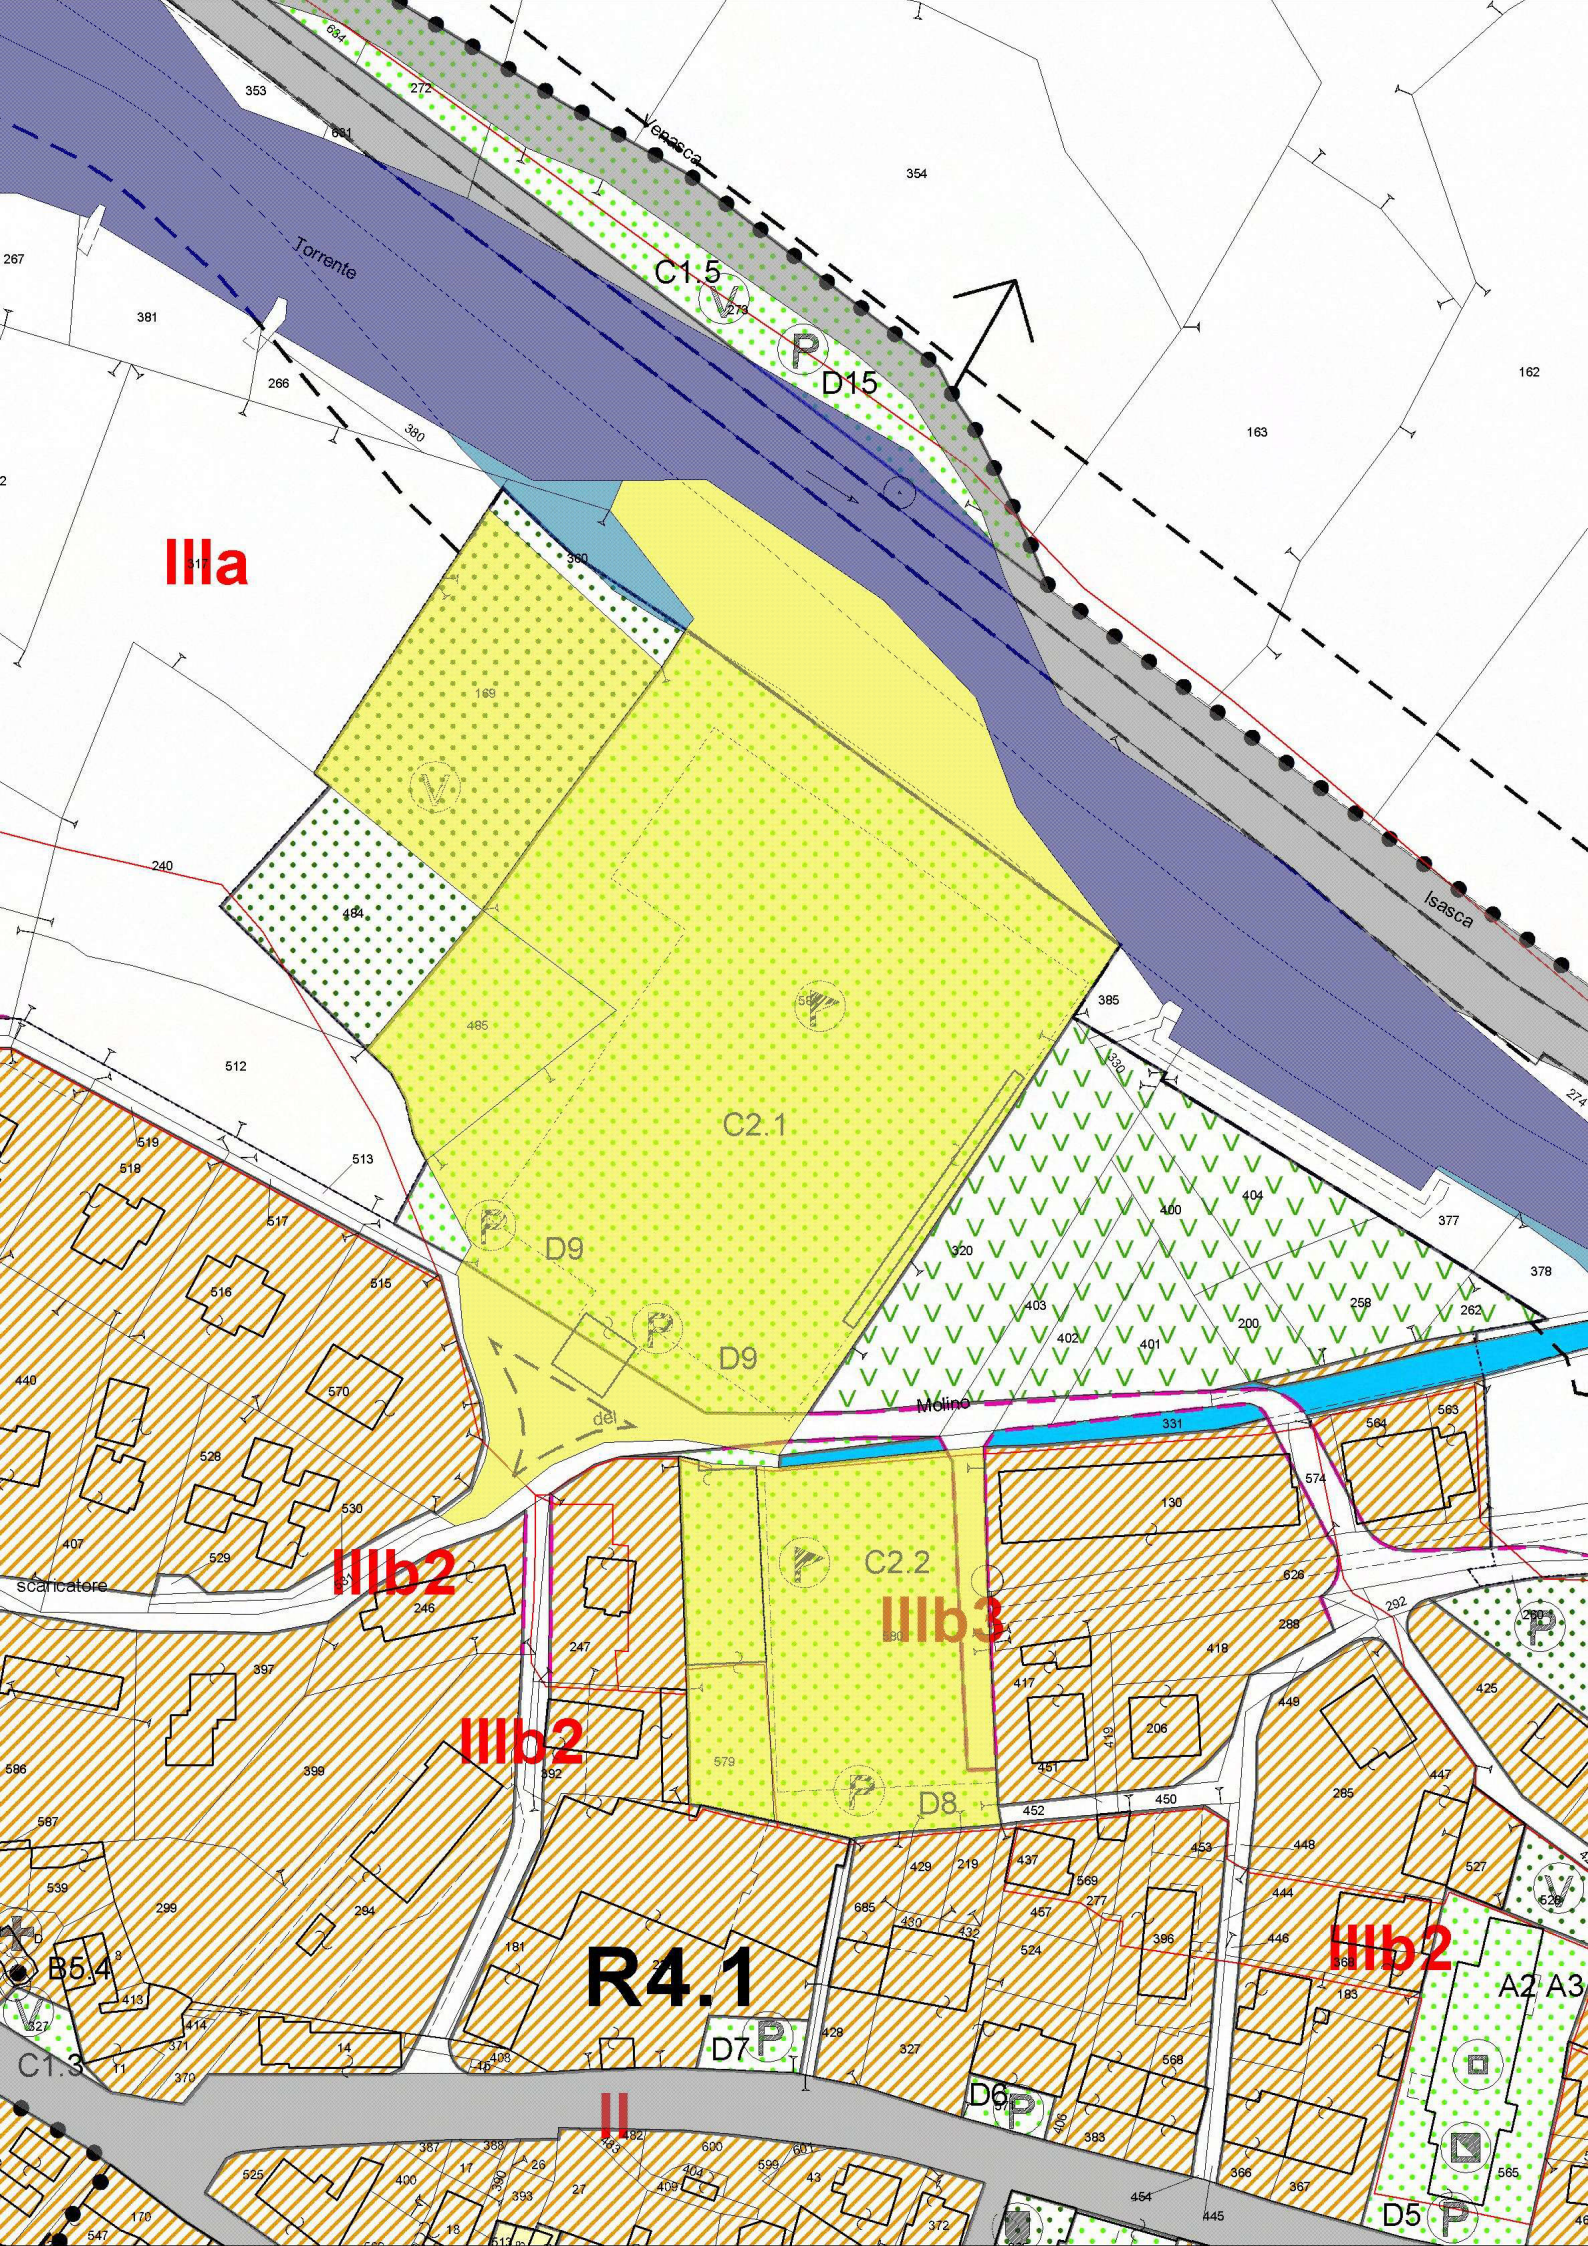

IIIa
IIIb2
IIIb2
IIIb3
IIIb2
R4.1
II
C1.5
D15
C2.1
D9
D9
C2.2
D8
D7
D6
D5
B5.4
C1.3
A2 A3
Torrente
Venasca
Isasca
Molino
del
scaricatore

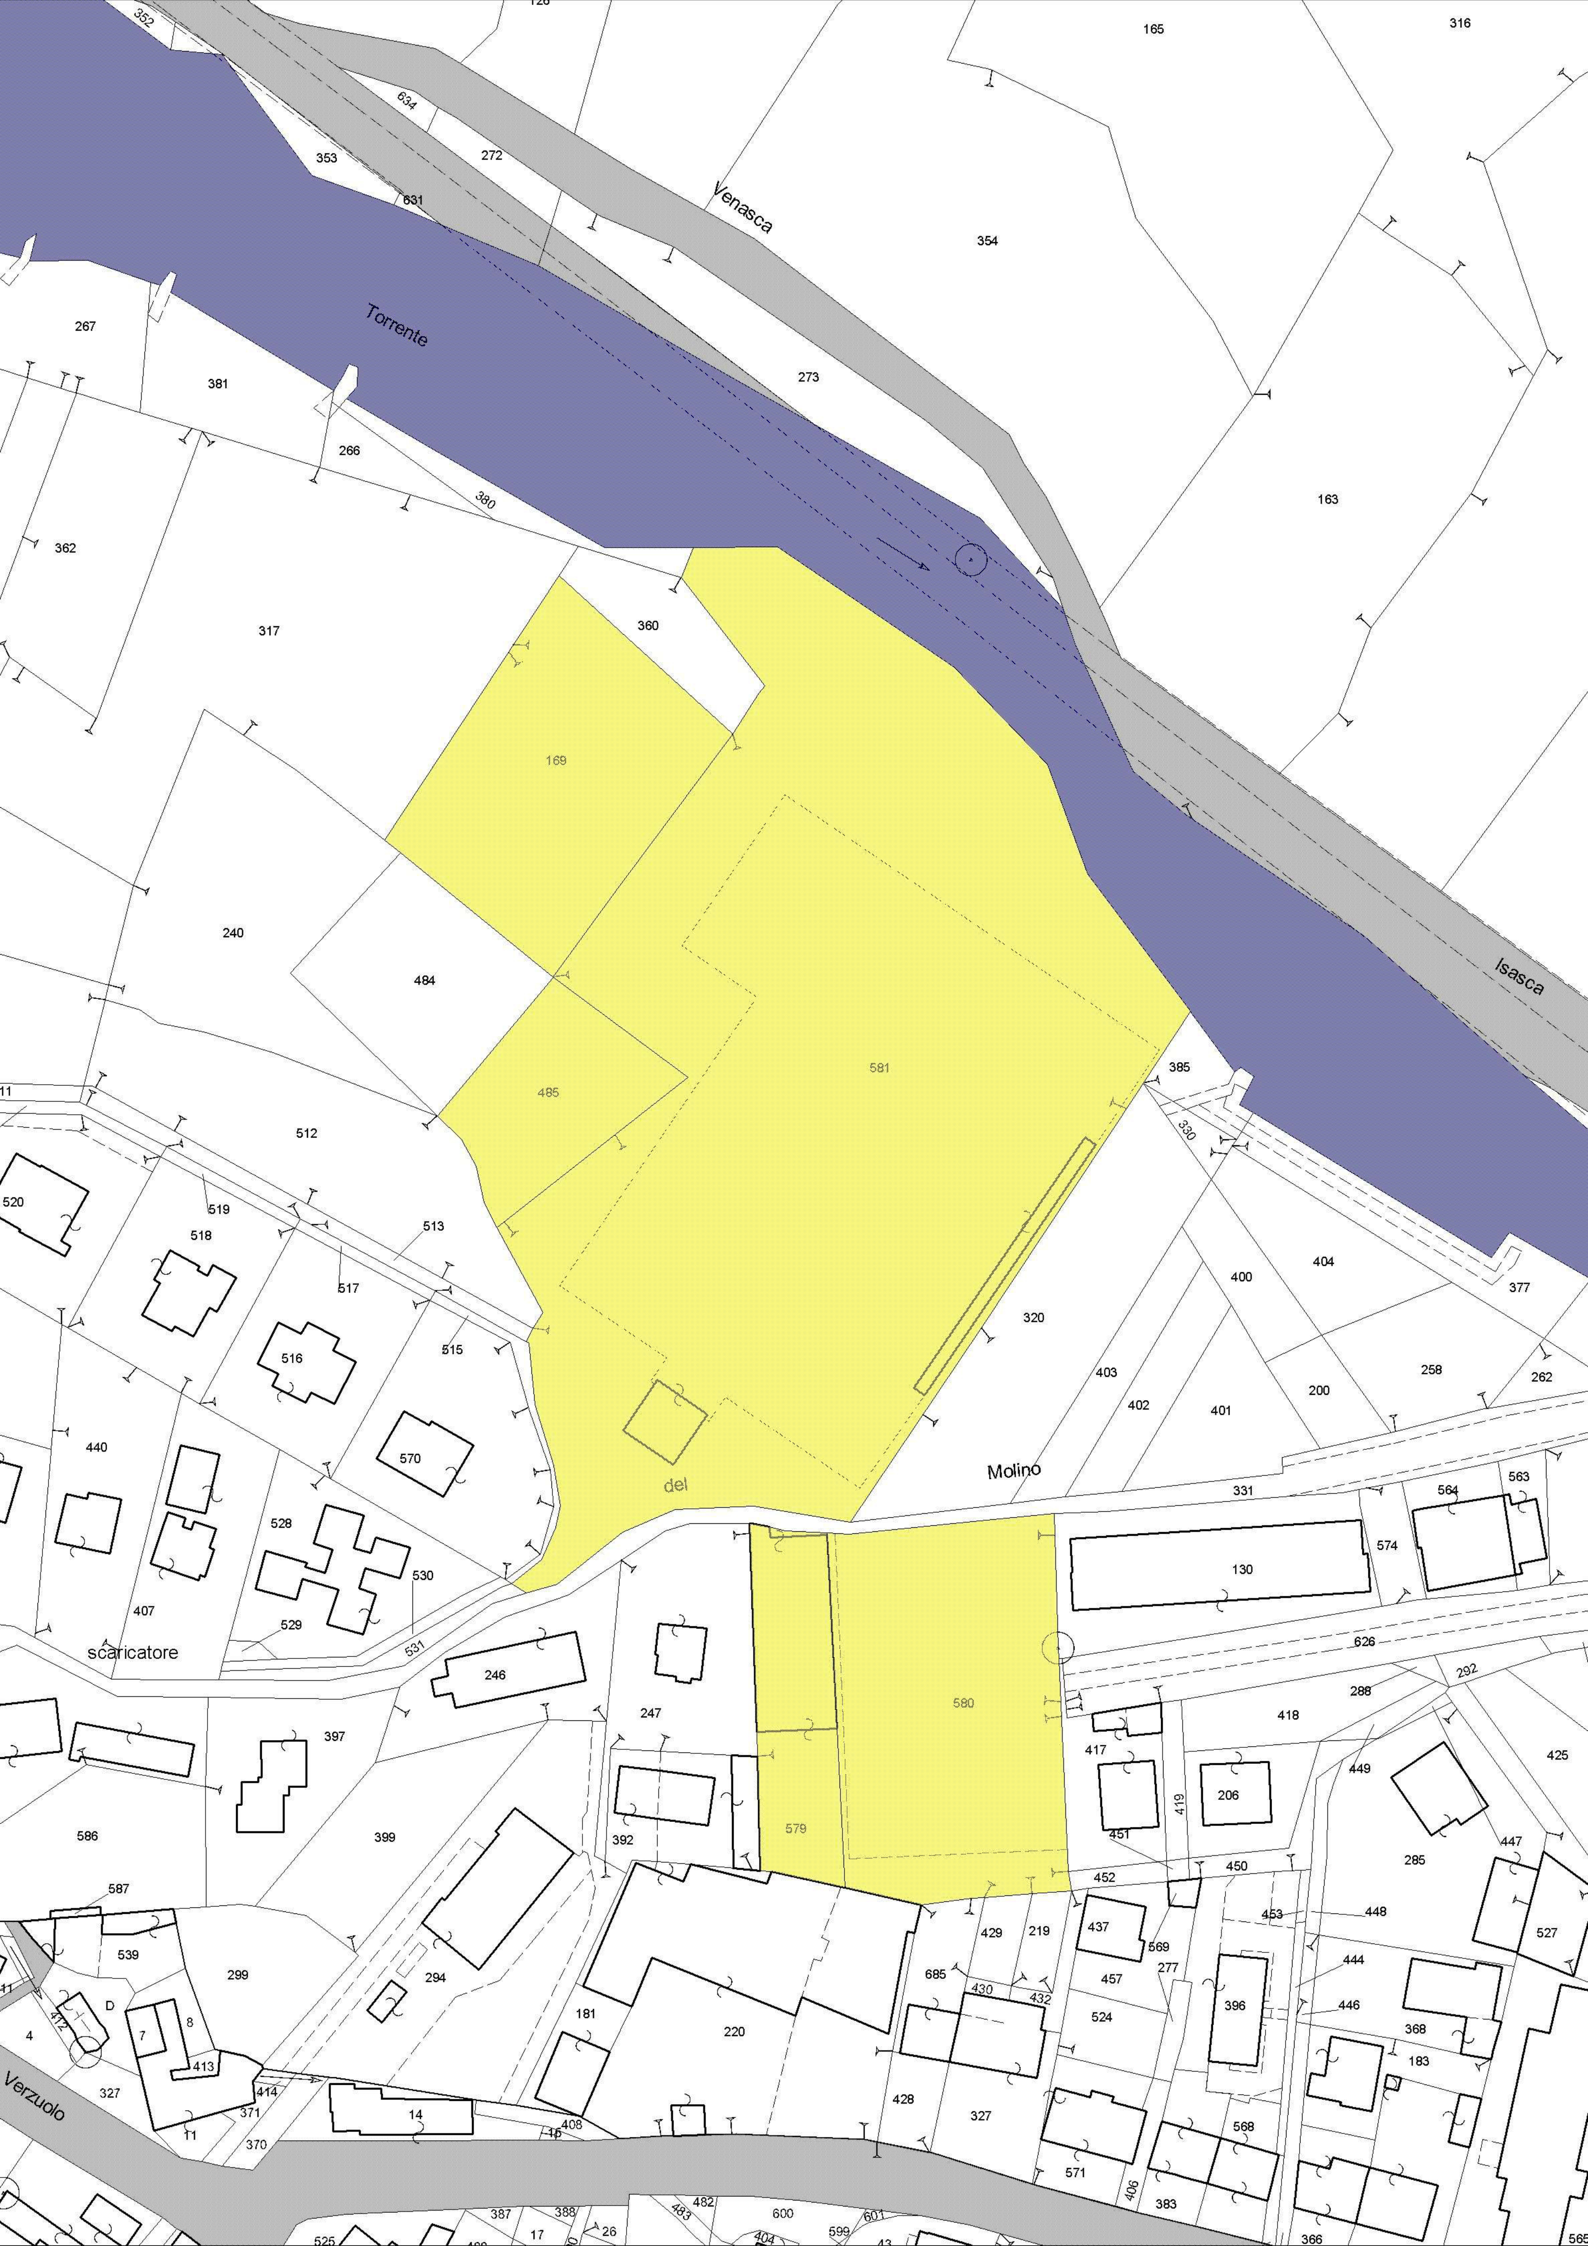
Torrente
Venasca
Isasca
del
Molino
scaricatore
Verzuolo
169
581
485
580
579
360
317
240
484
512
385
330
320
400
404
377
165
316
354
273
163
272
353
631
634
352
267
381
266
380
362
520
519
518
513
517
516
515
570
440
528
530
407
529
531
246
247
397
586
399
392
130
574
564
563
626
292
288
418
417
419
206
451
449
425
285
447
452
450
453
448
437
219
429
685
430
432
457
524
569
277
396
444
446
368
183
527
587
539
299
294
181
220
428
327
571
406
383
568
366
413
414
371
11
370
408
16
14
412
D
4
7
8
403
402
401
200
258
262
331
600
599
601
482
483
387
388
17
26
525
43
404

Marchetti Ingegneria Architettura
Marchetti Guido
Marchetti Nicola
Marchetti Alessandro
Via Siccardi, 34 - 12039 - Verzuolo (CN) Tel. +39 0175 85005 fax +39 0175 291307
Web: www.marchettistudiotecnico.eu
e-mail: info@marchettistudiotecnico.eu

COMUNE DI VENASCA

PROVINCIA DI CUNEO

# PROGETTO ESECUTIVO

RISTRUTTURAZIONE
BOCCIOFILA COMUNALE

OGGETTO: PLANIMETRIA P.T., PROSPETTI, SEZIONI_PROGETTO _1:100

COMMITTENTE: COMUNE DI VENASCA
Via G. Marconi 19 – CAP. 12020
Tel. 0175-567353 / Fax 0175-567006

PROGETTAZIONE: Marchetti Ingegneria|Architettura
Via Siccardi, 34 – 12039 – Verzuolo (CN)
Tel. +39 0175 85005 fax +39 0175 291307

Incarico di progettazione

| Revis. | Data | Aggiornamenti | Visto DISEGN. | Visto R.U.T. | Visto R.P. | TAV. 4 |
|---|---|---|---|---|---|---|
| | 03.05.2017 | | | | | |
| | | | | | | |
| | | | | | | |

Ci riserviamo a termini di legge la proprietà di questo disegno, con divieto di riprodurlo o di renderlo comunque noto a terzi, senza la nostra autorizzazione scritta.

\\SERVER\Public\Risorse di rete\DISEGNI ott 013\Bocciofila Venasca

## PROSPETTO SUD 1:100

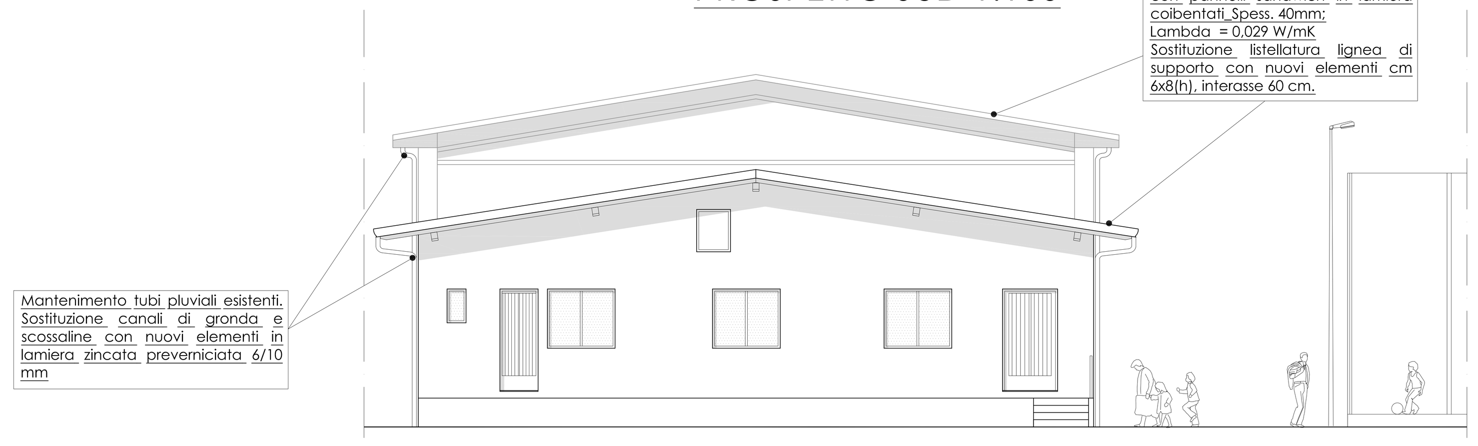


## PROSPETTO OVEST 1:100

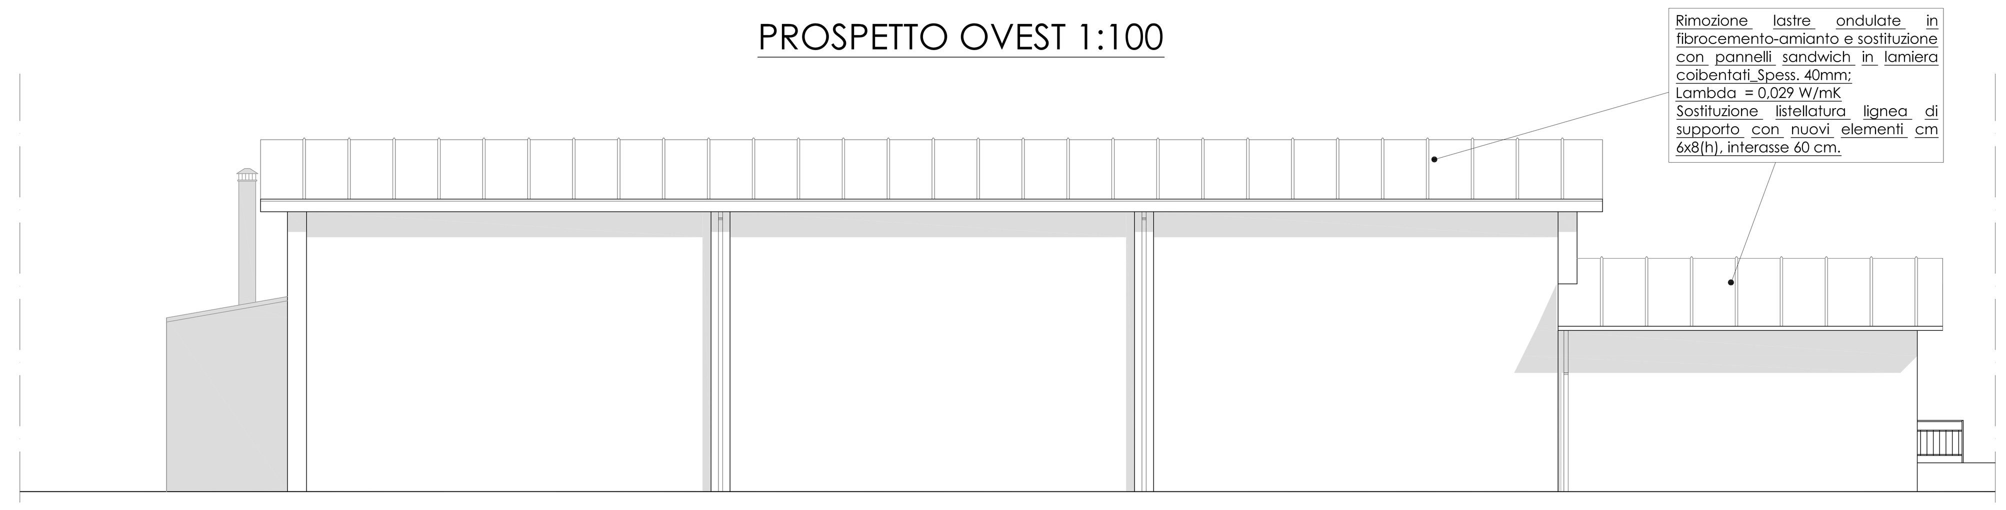


## PROSPETTO NORD 1:100

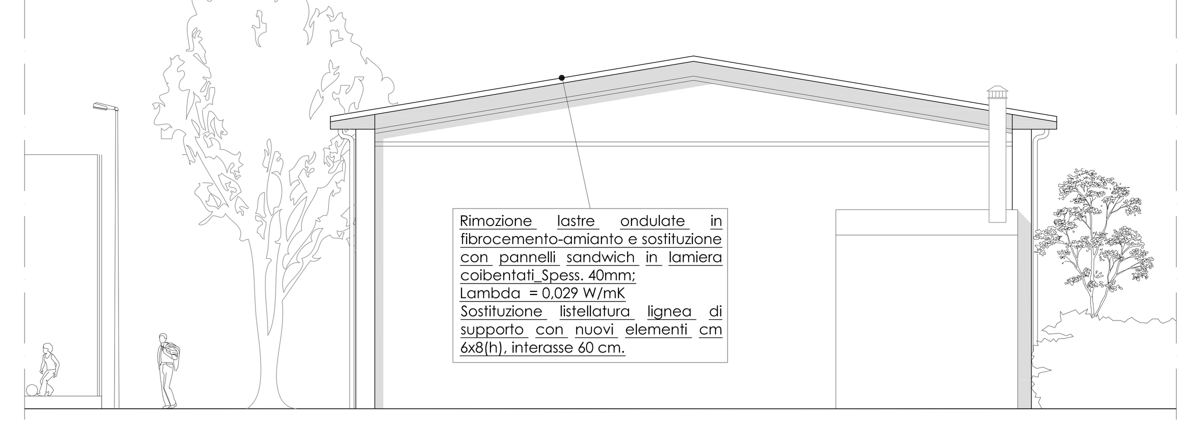


## PROSPETTO EST 1:100

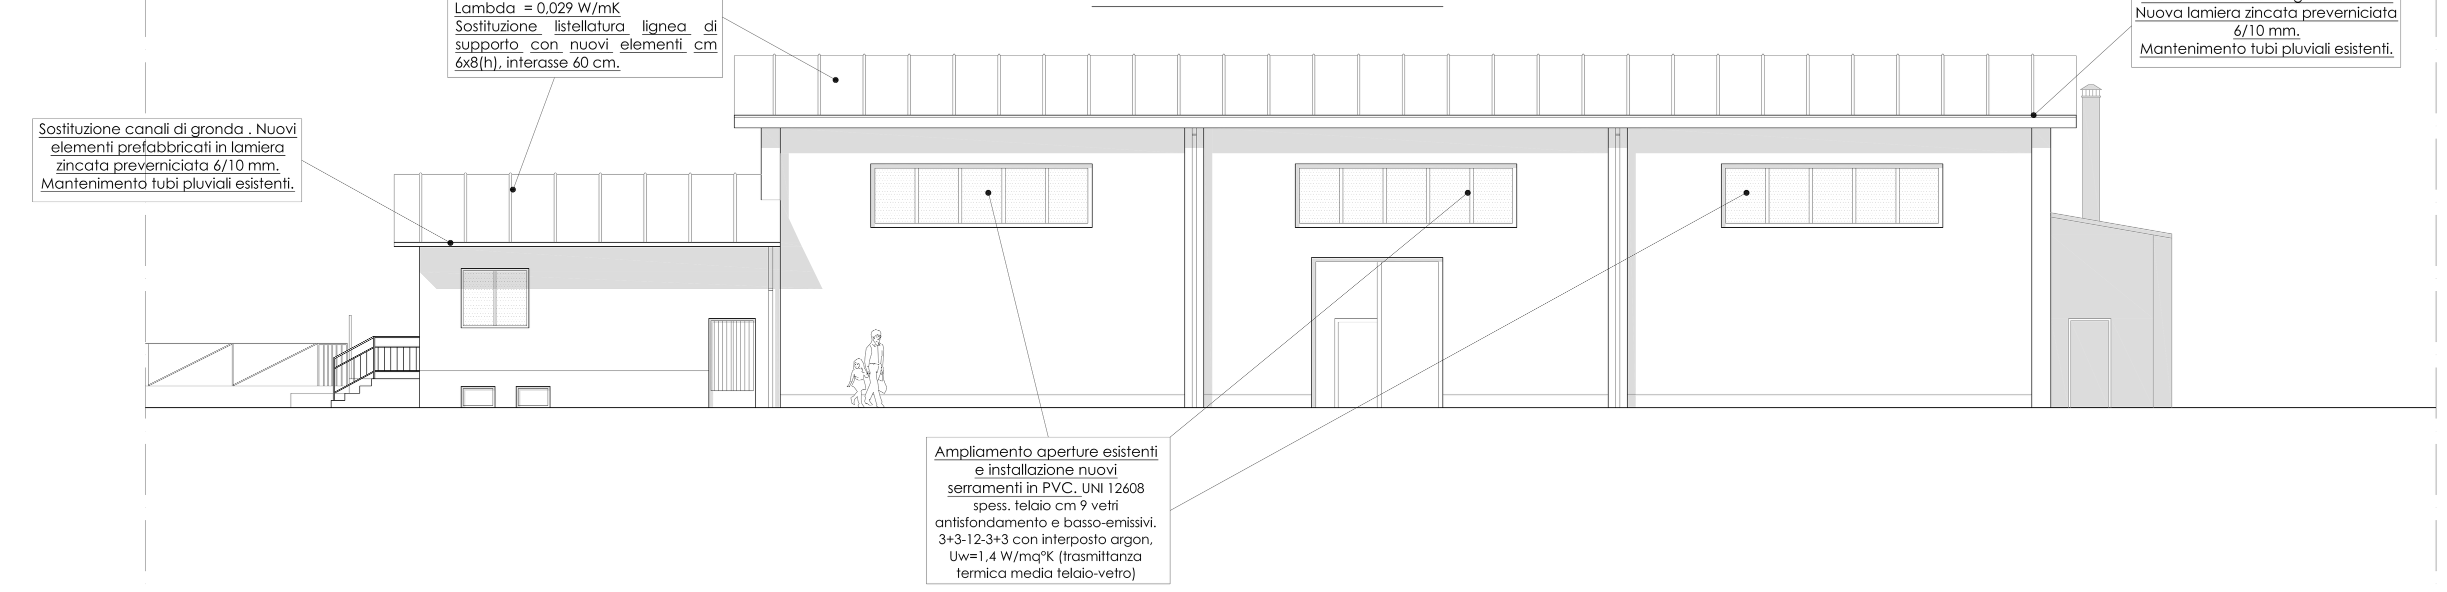


## ESTRATTO P.R.G. 1:1000

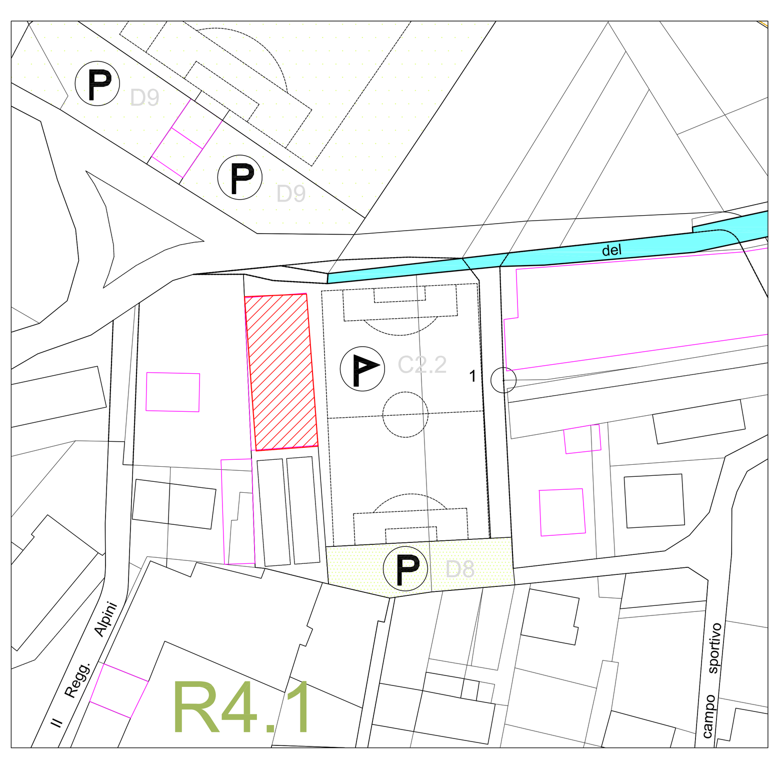


Edificio oggetto di intervento

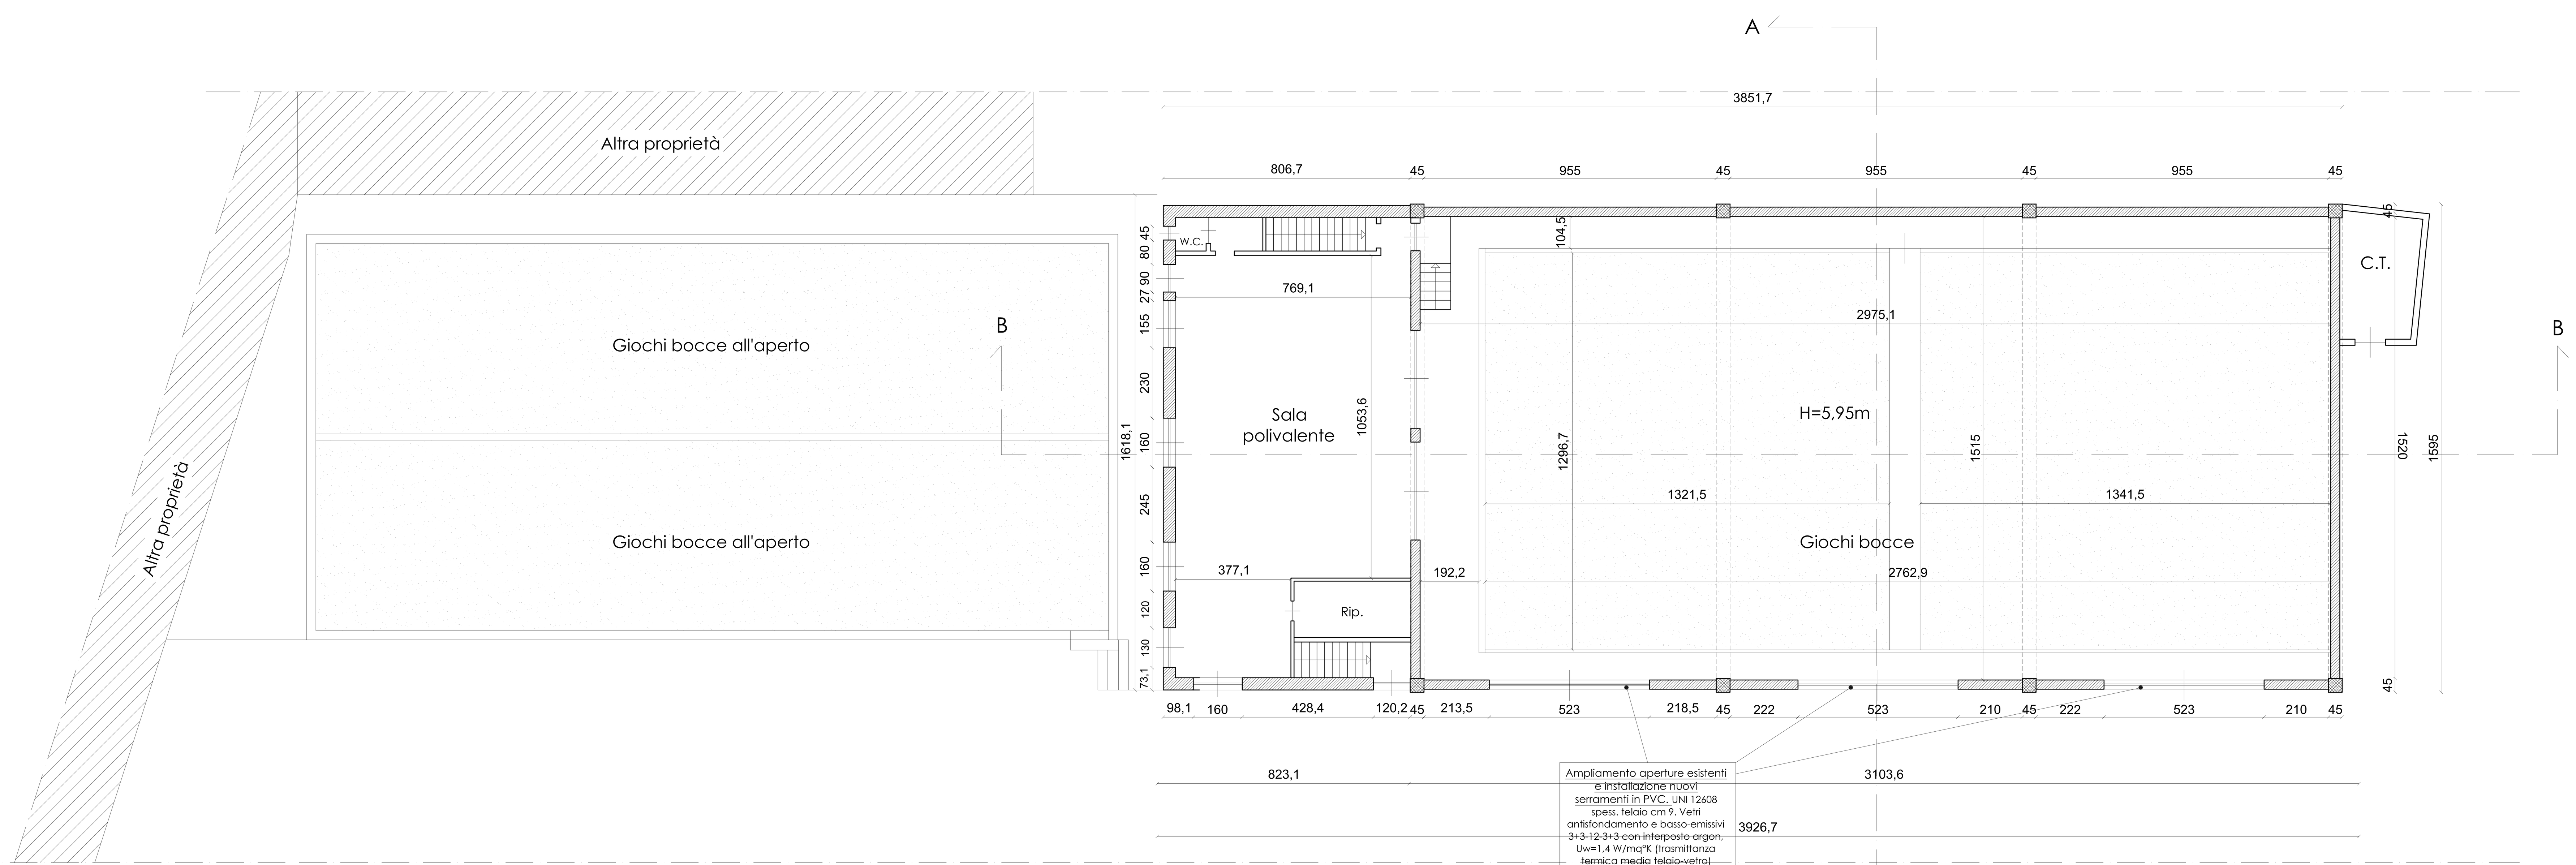


## PLANIMETRIA PIANO TERRA 1:100

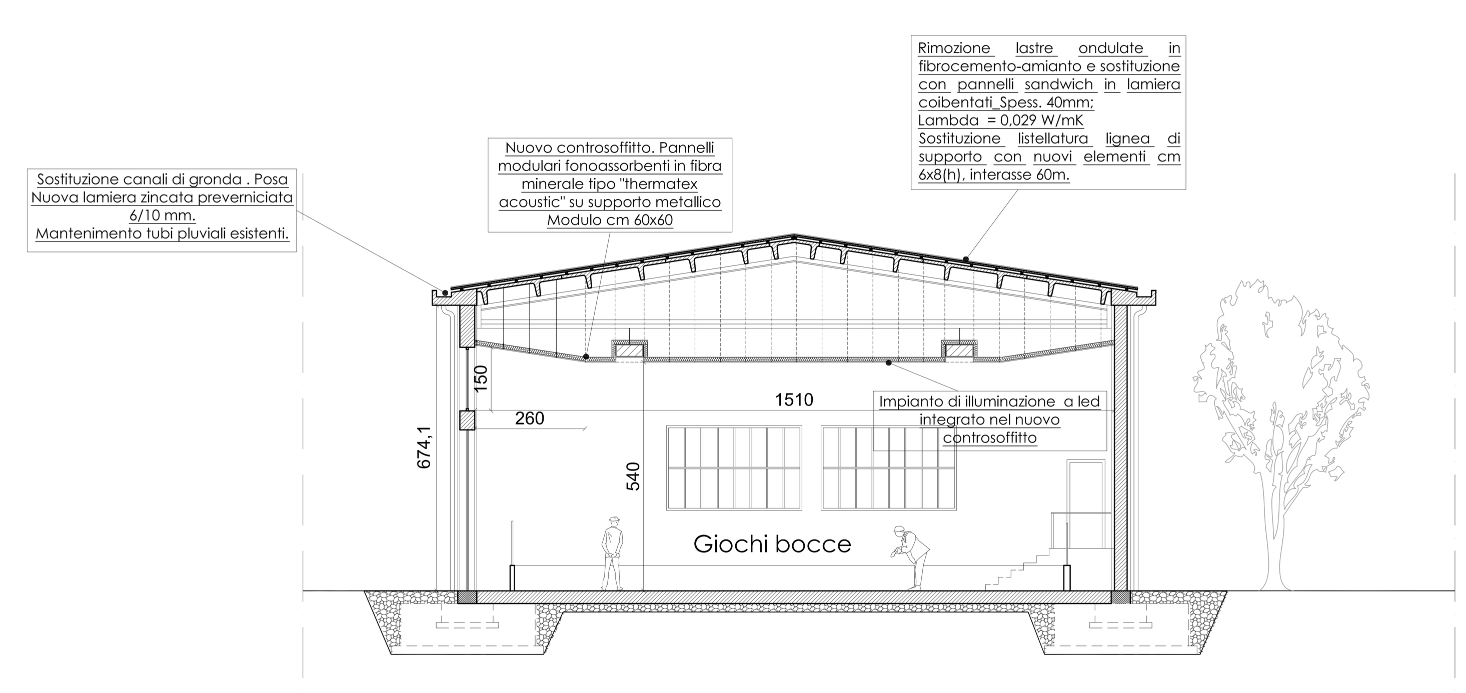


## SEZIONE A-A 1:100

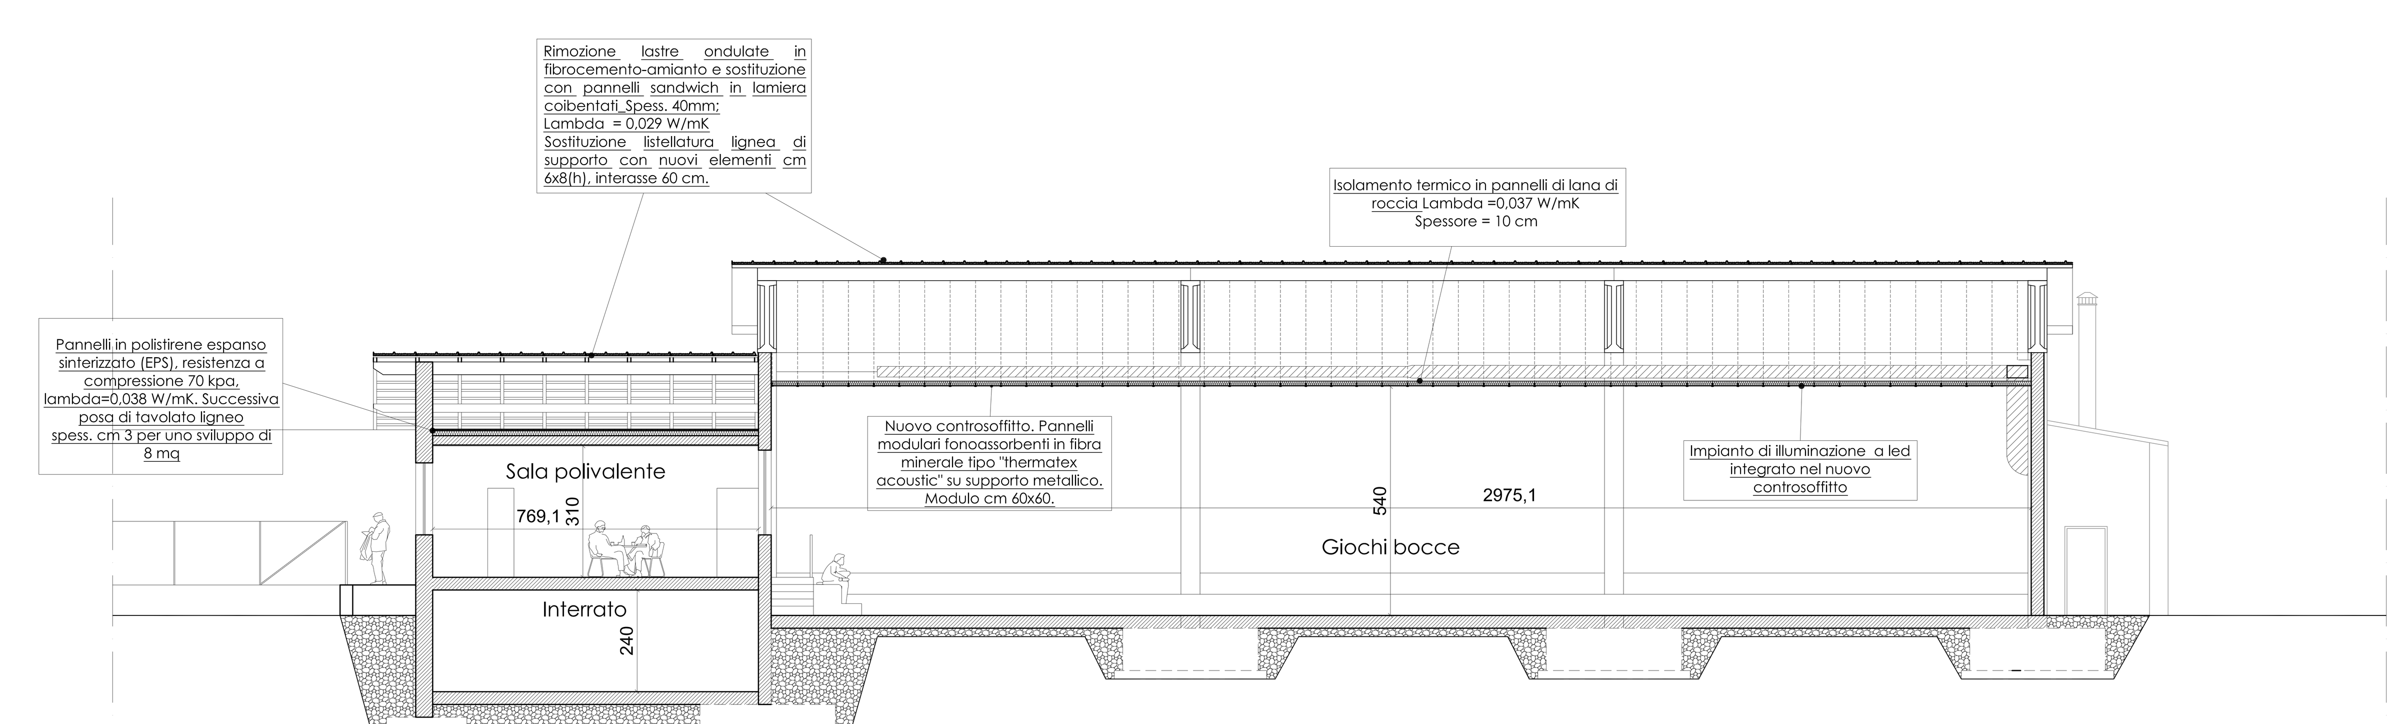


## SEZIONE B-B 1:100